**M.O.P.** Dirección de E. hidroeléctricos

Aprovechamiento Hidroeléctrico
del

# Río Negro

## Obra Rincón del Bonete

### Mástiles de línea

300 m de luz

3 Cables huecos de Cu de 150 mm² c/u, tenditos con máx. 16 Kg/mm²
2 Cables de puesta a tierra de Fe de 50 mm² c/u tenditos con máx. 21 Kg/mm²

Mástiles portantes

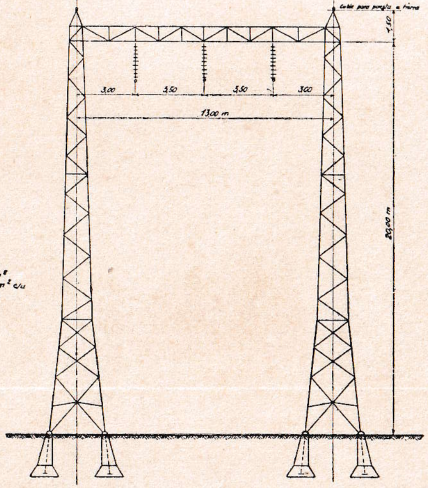


Mástiles de ángulo
Mástiles de ancla
Mástiles de cabeza de línea

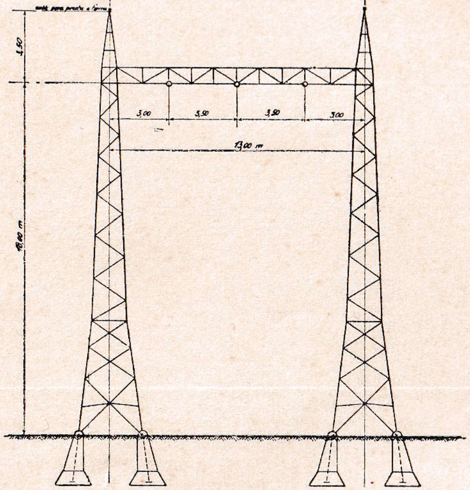


Tipo de aislador

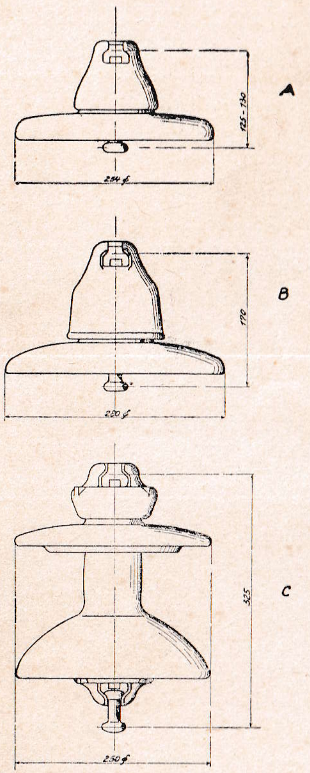


### Mástiles urbanos

100 m de luz

### Mástiles suburbanos

200 m de luz

3 Cables huecos de Cu de 150 mm² c/u tendidos con máx. 12 Kg/mm²
+ 2 Cables de puesta a tierra de Fe de 50 mm² c/u tendidos con máx. 16 Kg/mm²

Mástiles portantes

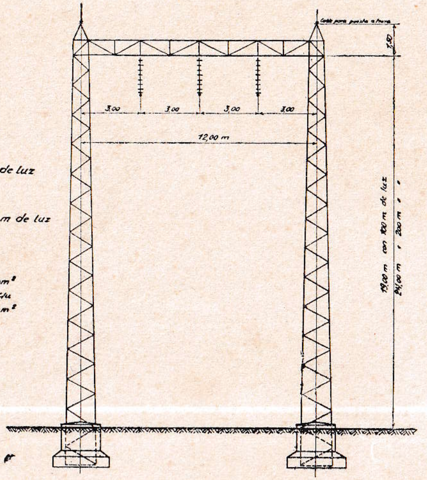


Mástiles de ángulo
Mástiles de ancla
Mástiles de cabeza de línea

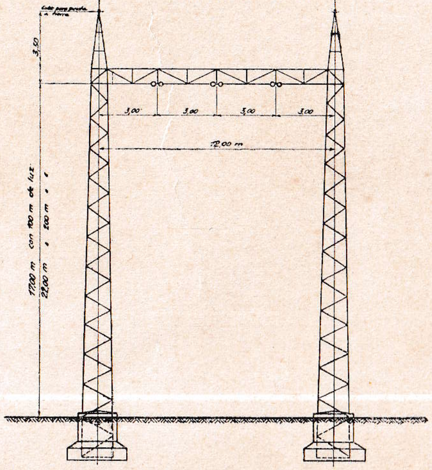


| | fecha | nombre | |
|---|---|---|---|
| Proyectado | [illegible] | [illegible] | Dr. Jng. A. Ludín |
| Dibujado | [illegible] | [illegible] | |
| Controlado | [illegible] | [illegible] | |
| Escala 1:100 1:25 | Vista del mastil de la linea a larga distancia 150 KV (linea aérea) Río Negro – Montevideo | | Plano Nº 186 / Archivo Nº 942 |
| Jefe de sección: | Inspector general: | | Berlín el 3. XII. 33 El Jngeniero: |

[signatures]